


Außenrohr: E195 EN10305 feuerverzinkt  
 Innenrohr: E195 EN10305 feuerverzinkt  
 und innenbeschichtet  
 Dämmung: 2 K-PU-Schaum

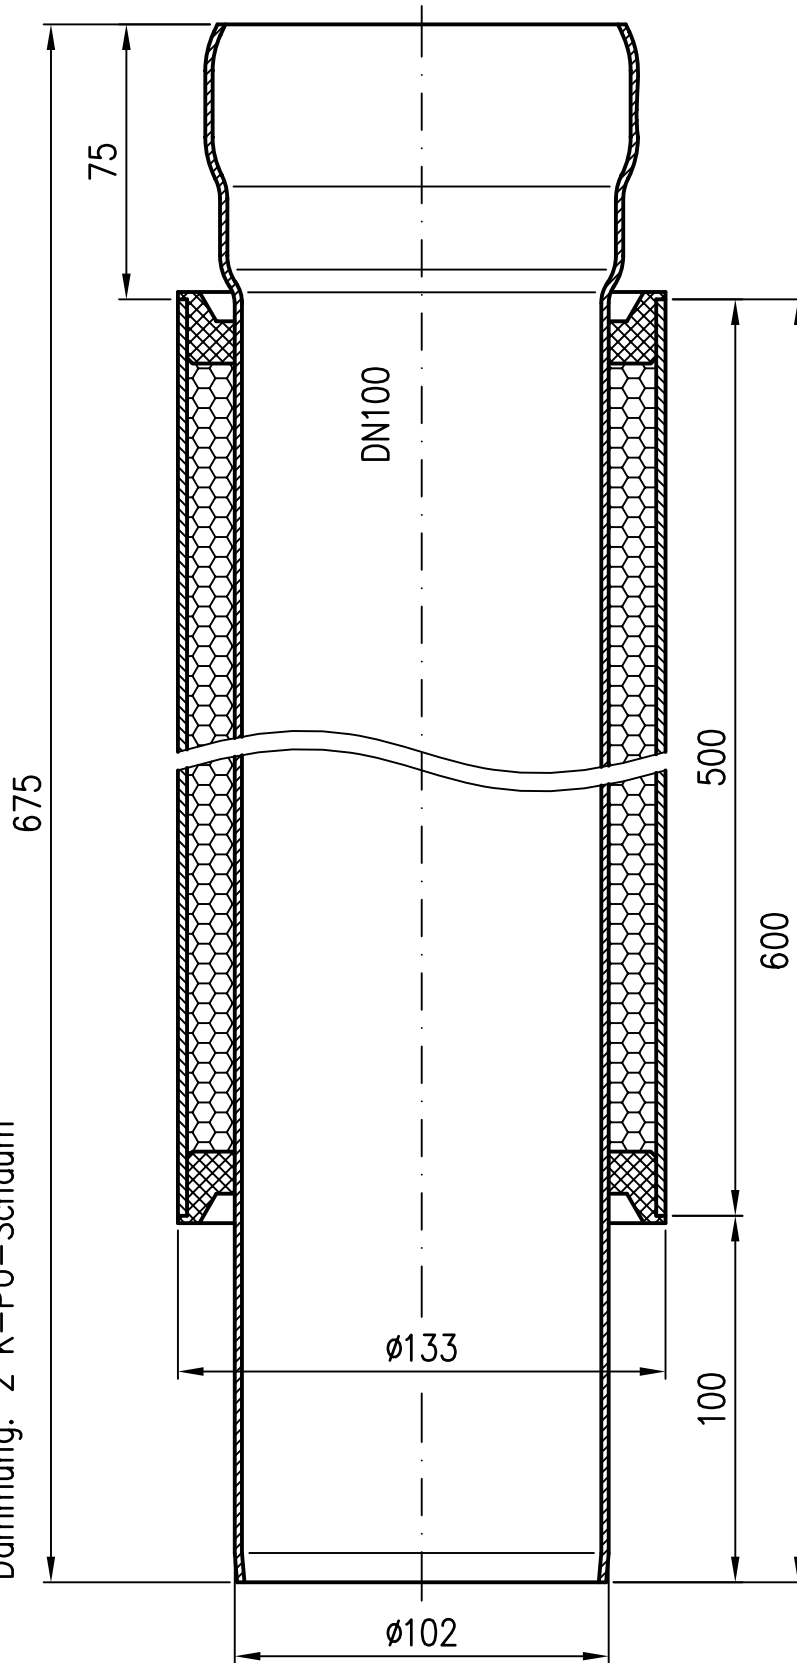

Erstellt mit AUTOCAD 2004

				Maßstab	Zul. Abw.	Benennung	Zeichnungs Nr.
				1:2	DIN EN1123-2	Verbundrohr DN100	58008100W
				2011	Tag	Name	Ersatz für:
				Gez.	31.03.	Koeh	
				Gepr.			ersetzt durch:
				Norm.			
						Bauvorhaben	
Index	Änderung	Tag	Name				