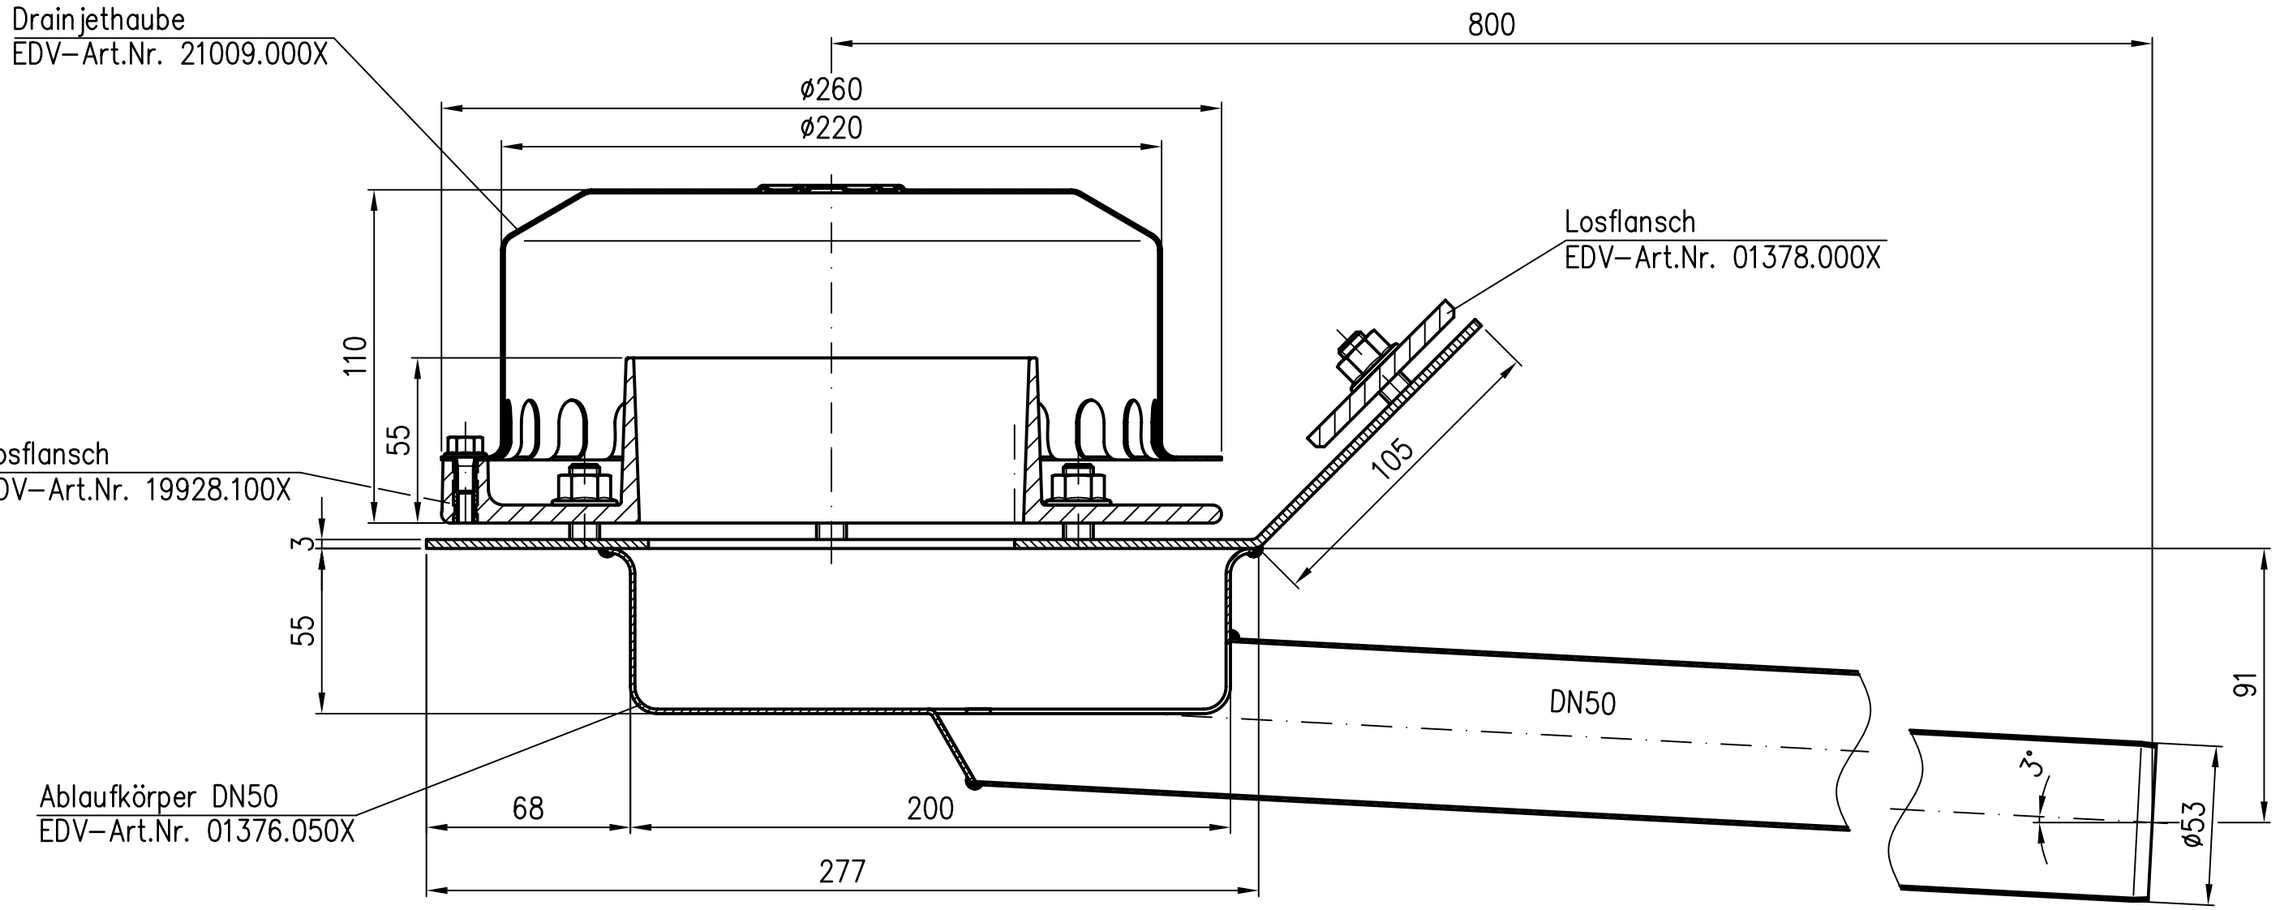

Spaltbreite zwischen Fest– und Losflansch ohne Dichtung max. 3.5mm

Erstellt mit AUTOCAD 2004

Index	Änderung	Tag	Name

	Tag	Name
2012		
Gez.	03.05.	Koeh
Gepr.		
Norm.		

Maßstab	Zul. Abw.
1: 2	DIN EN1124–3

Benennung: Rainstar Attika–Notablauf

DN50 Typ RD
für Bitumenklemmung
EDV–Art.Nr. 01381.050X
01381050W.DWG

Zeichnungs Nr.: 01381050W

Ersatz für:

ersetzt durch:

Bauvorhaben

Diese Zeichnung ist urheberrechtlich geschützt und bleibt unser Eigentum. Sie darf weder ganz noch teilweise vervielfältigt und nicht an Dritte weitergegeben werden.