


Ablaufkörper DN100
EDV-Art.Nr. 16730.0100X

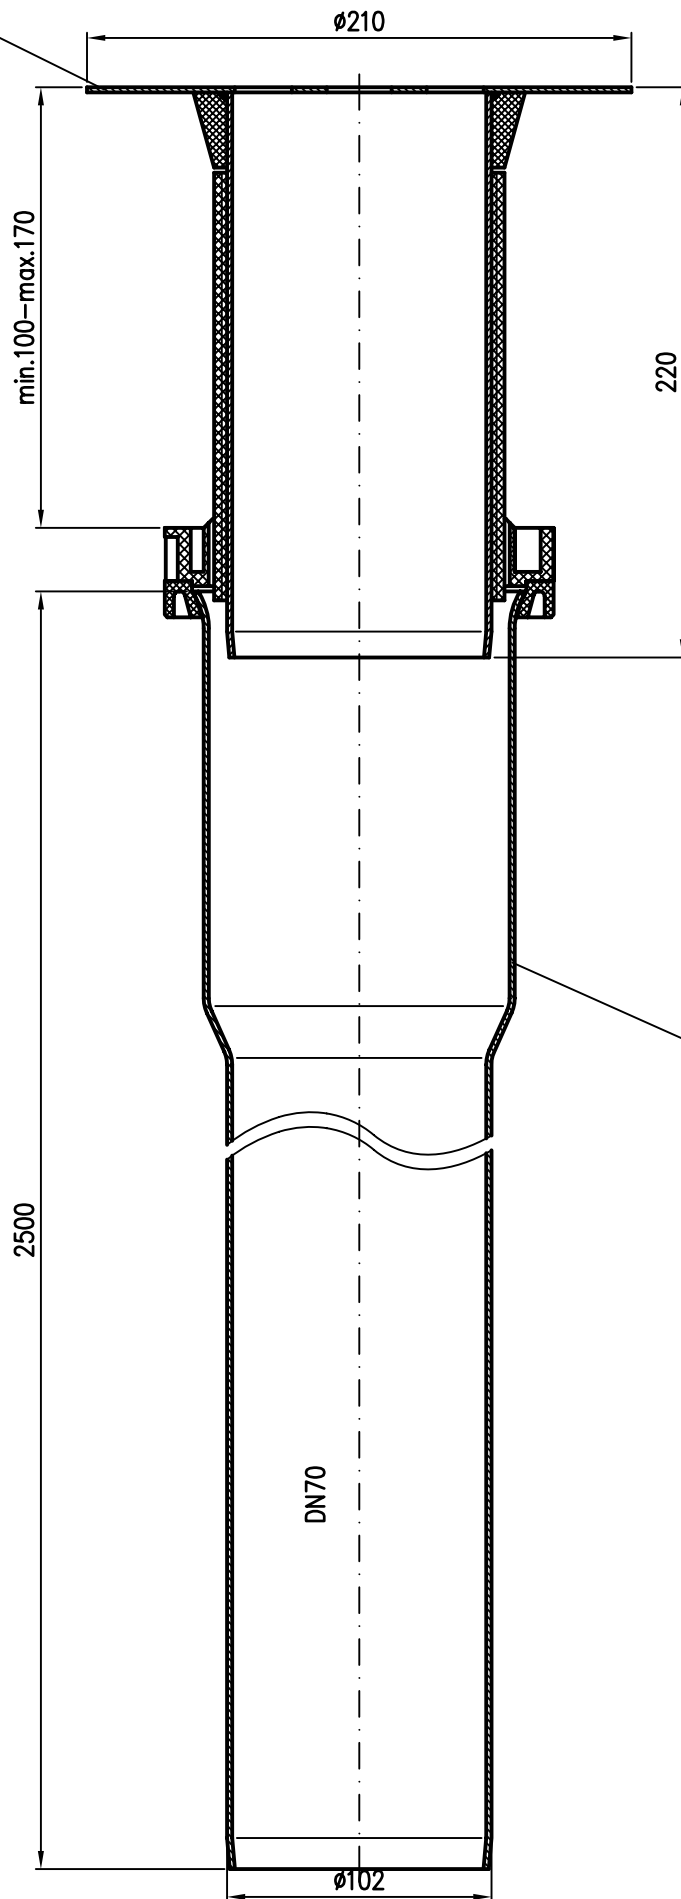

Fallrohr DN100
EDV-Art.Nr.16721.100X

Erstellt mit AUTOCAD 2004

Maßstab 1:2		Zul. Abw. DIN EN123-2	Benennung Balkondirektablauf DN100		Zeichnungs Nr. 16738100W
2012	Tag	Name	für obere Balkone		Ersatz für:
Gez. 09.03.		Koeh	Deckenstärke 100 - 170mm		ersetzt durch:
	Gepr.		EDV-Art.Nr. 16738.100X		
	Norm.		16738100W.DWG		
			Bauvorhaben		
Index	Änderung	Tag	Name		

Diese Zeichnung ist urheberrechtlich geschützt und bleibt unser Eigentum. Sie darf weder ganz noch teilweise veröffentlicht und nicht an Dritte weitergegeben werden.