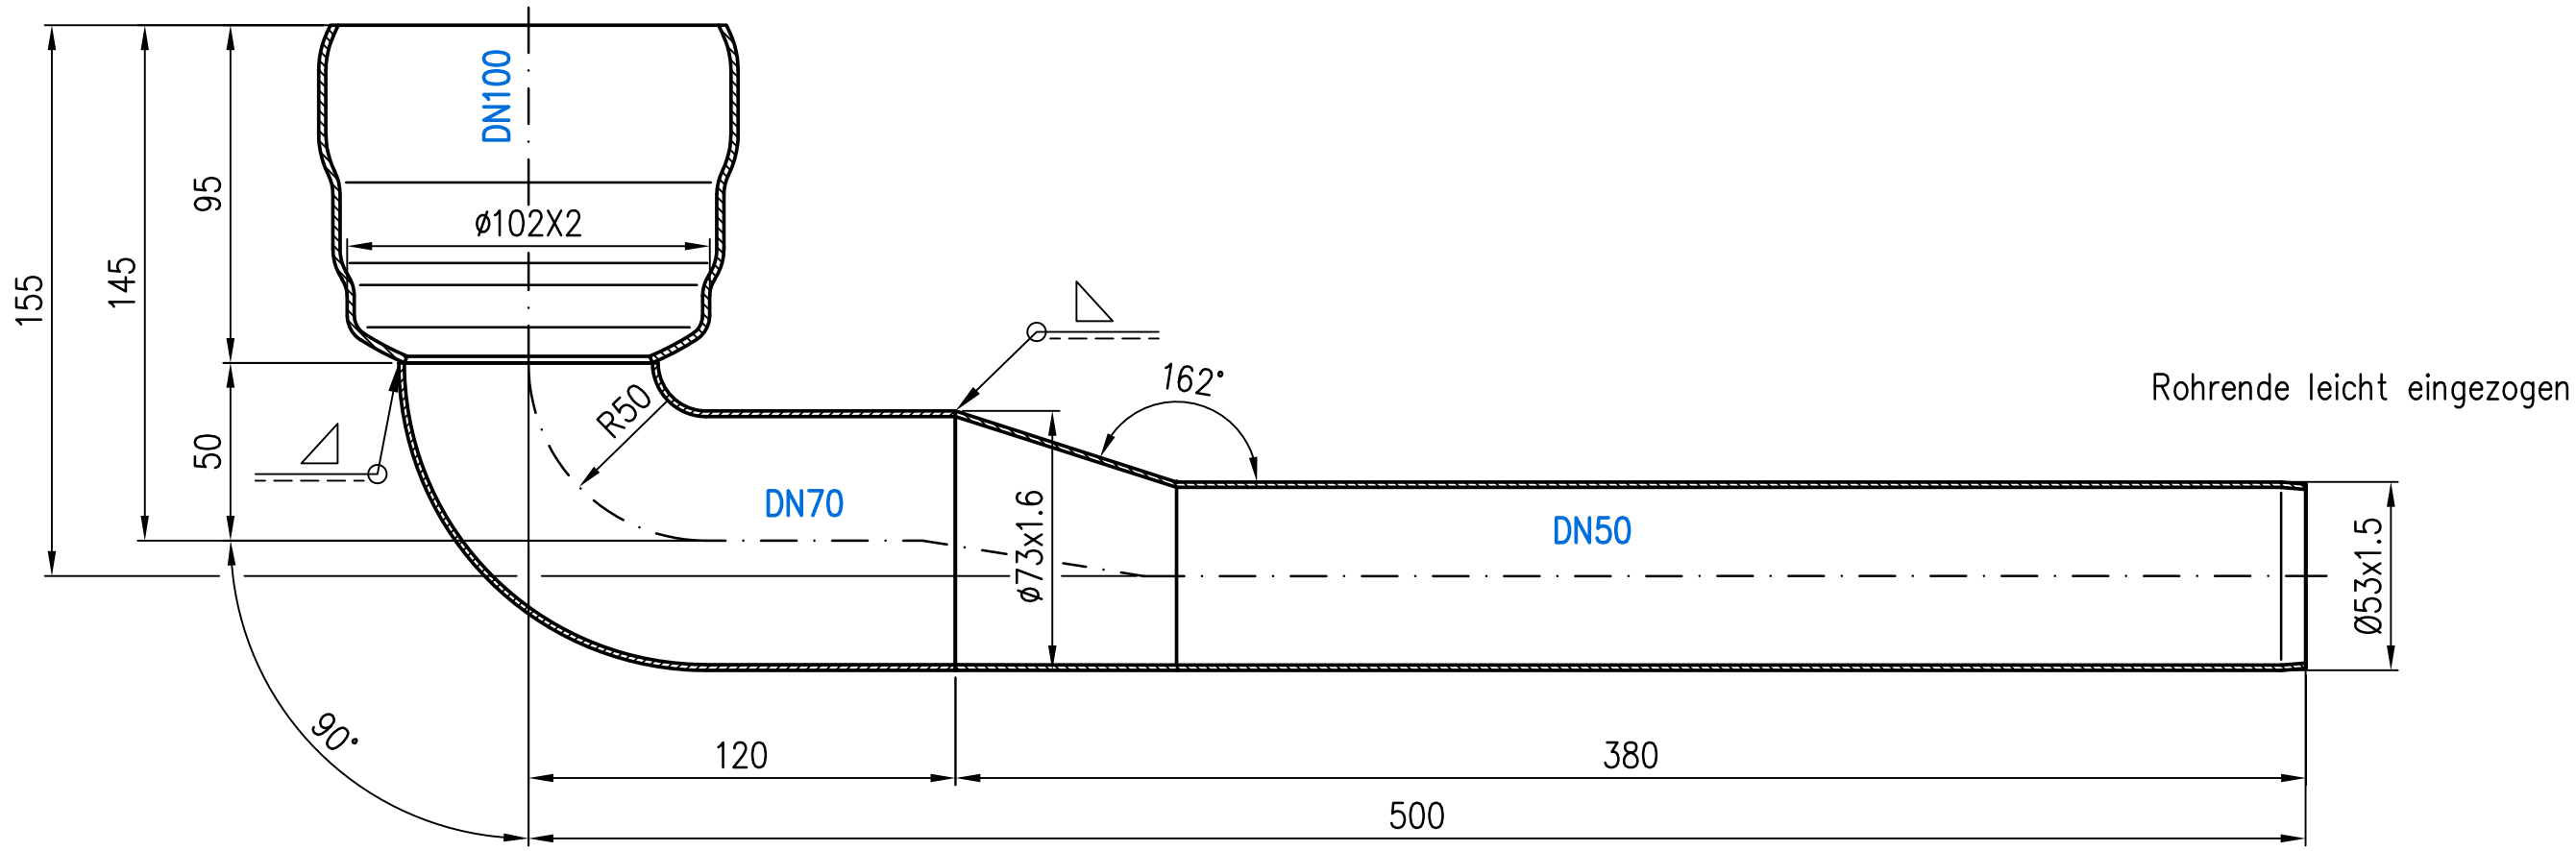

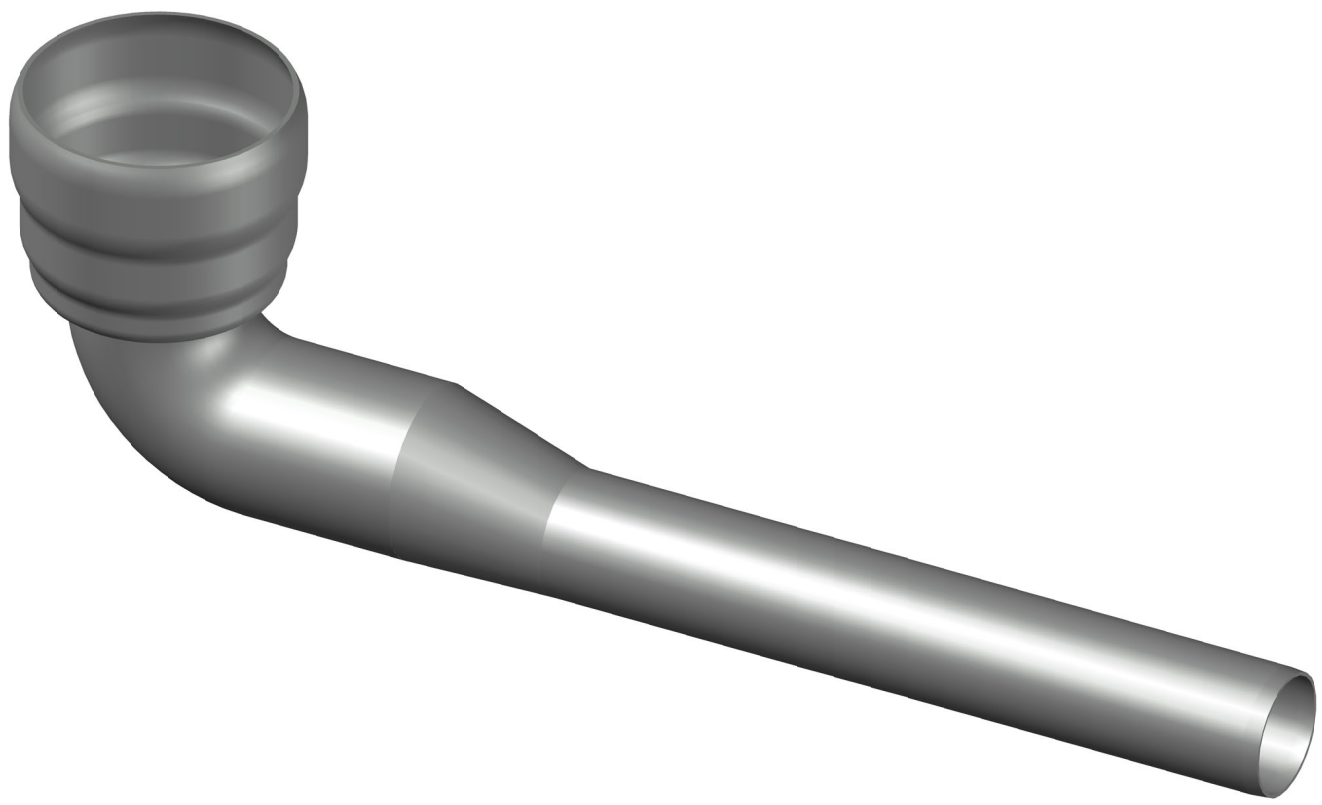

Prüfungsnummer:	Werkstoff: E195 EN10305 feuerverzinkt		
	Maßstab 1:2	Zul.Abw. DIN EN1123-2	Benennung: Anschlußbogen
	2020 / Tag / Name		DN100/50
	Gez. 16.07 Koeh		
	Gepr. 21.07. He		EDV-Art.Nr. 05042.DB0X
	Norm. 21.07. Schm		05042.DB0X.DWG
Index / Änderung / Tag / Name	LORO®		Bauvorhaben

Zeichnungs Nr.: 05042DB0X

Ersatz für:

ersetzt durch:

Diese Zeichnung ist urheberrechtlich geschützt und bleibt unser Eigentum. Sie darf weder ganz noch teilweise verfielfältigt und nicht an Dritte weitergegeben werden.